


## Nuova Chiesa Parrocchiale di Levizzano Sezione Trasversale Progetto Disegno '900

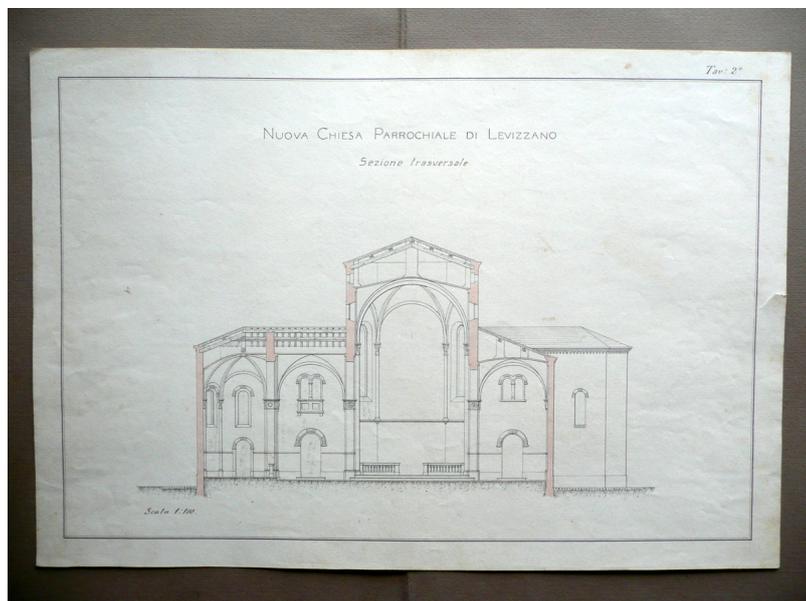

Progetto / disegno originale,

## **Nuova Chiesa Parrocchiale di Levizzano** **sezione trasversale** **Tavola 2°** **Scala 1:100**

Valutazione: Nessuna valutazione

**Prezzo**

Prezzo di vendita 40,00 €

[Fai una domanda su questo prodotto](#)

## Descrizione

S. d. (primi anni del '900 circa); progetto - disegno realizzato su foglio in carta forte; alcuni dettagli a colori; presenti alcune note numeriche a matita (indicazioni per l'edificazione). Cm 34x49. Tavola seconda.

### ***Condizioni di conservazione***

Esemplare ben conservato con tracce d'uso, poche minuscole bruniture e pressoché trascurabili tracce di sporco; un margine est. con un piccolo strappetto.

### ***Tavola seconda.***

SC03.D13273 N F